St. Petersburg Clearwater International Airport

STIMULUS PACKAGE

THE LPA GROUP
TRANSPORTATION CONSULTANTS

2000 PALM BEACH LAKES BLVD.
SUITE 600, WEST PALM BEACH, FLORIDA 33409
(561) 686-5130
FLORIDA COA # AA-0003054

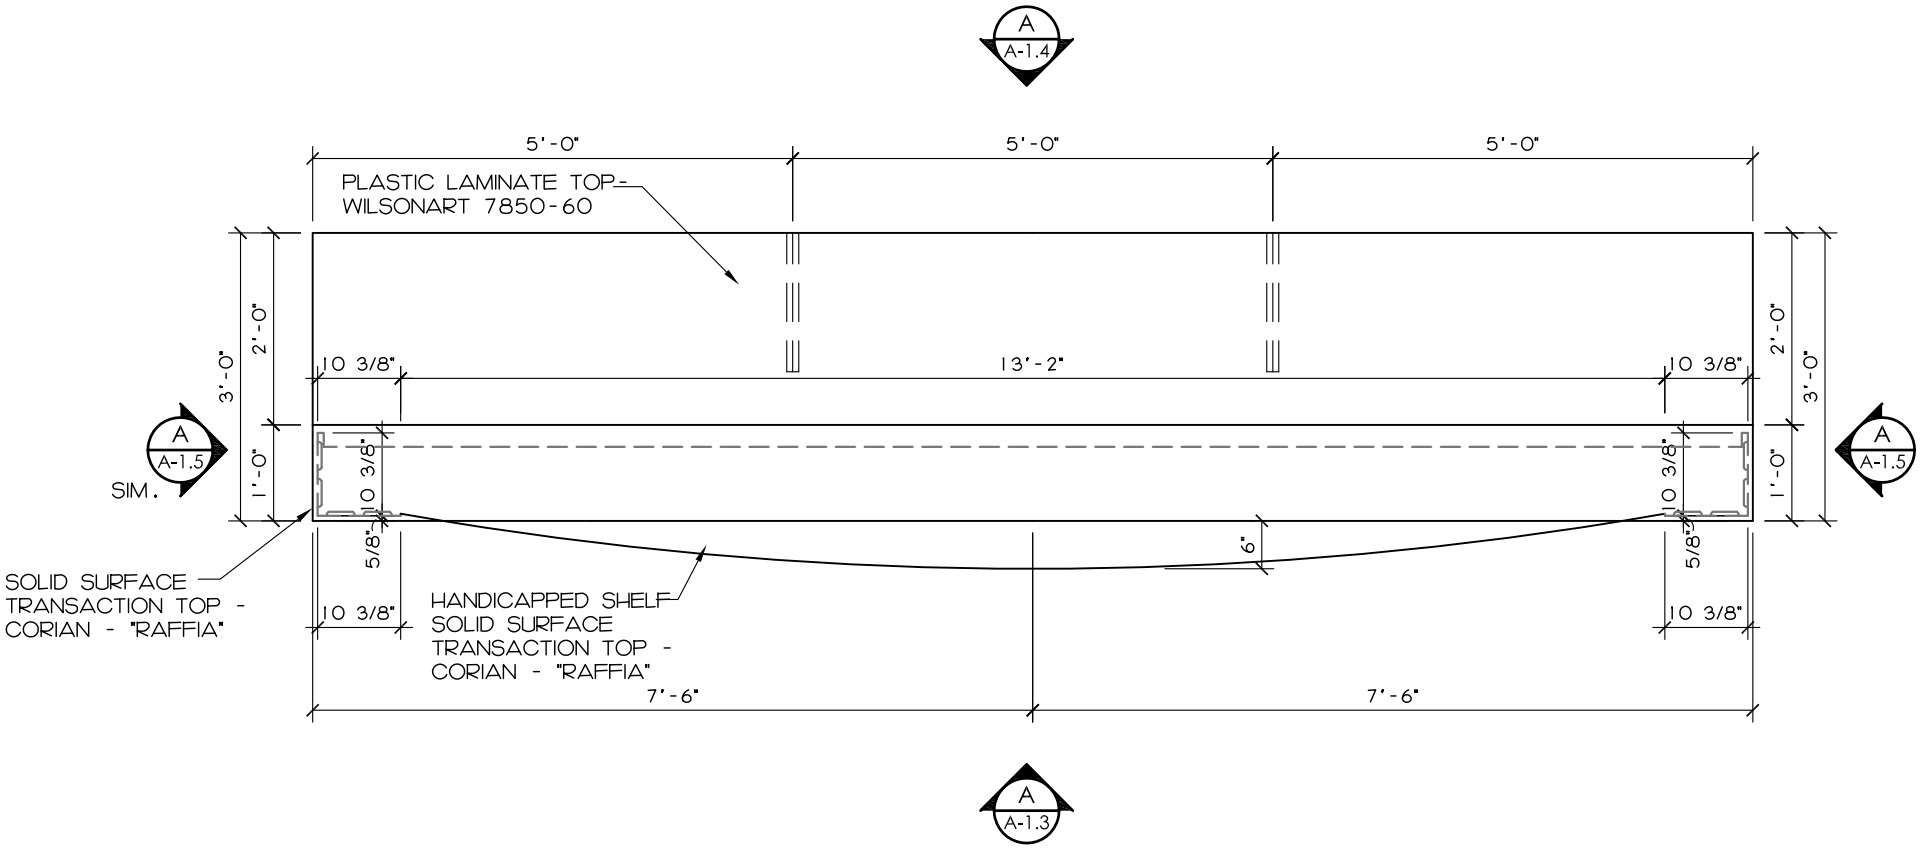

1 / A-1.0 PLAN VIEW ADA TICKET COUNTER

SCALE : 1/2" = 1'-0"

A-1.0